

Situācijas plāns



Objekta atrašanās vieta

Piezīmes

1. Paredzamais būvniecības atkritumu apjoms: ~5m³. Apjoms precizējams būvdarbu gaitā.
Būvniecības atkritumi obligāti nododami pārstrādei.
2. Iekštelpu vienkāršotā atjaunošana nemaina slodzes un neskar ārējos tīklus,
kā arī neietekmē un neskar ēkas nesošās konstrukcijas, saglabājas esošās ailas logiem, vārtiem un durvīm.
3. Jaunais WC pieslēdzams esošajiem komunikāciju stāvvadiem ēkā.

AR daļas lapu saraksts

Nr. p. k.	Apzīmējums	Nosaukums
1.	AR- 1.	AR daļas lapu saraksts
2.	AR- 2.	1. stāva plāns
3.	AR- 3.	Pretskata fasāde
4.	AR- 4.	Griezums 1-1

Šajā būvprojektā ir iekļautas un izstrādātas visas nepieciešamās daļas atbilstoši būvatļaujā ietvertajiem nosacījumiem.

Būvprojekta vadītājs: Indra Brance
sert. No 10-0561

14.11.2016.
(datums)

ARHITEKTE
INDRA BRANCE
sert. Nr. 0561
(paraksts)

Šī būvprojekta AR daļas risinājumi atbilst Latvijas būvnormatīviem un citu normatīvo aktu, kā arī tehnisko vai īpašo noteikumu prasībām

Būvprojekta daļas vadītājs: Indra Brance
sert. No 10-0561

14.11.2016.
(datums)




ARHITEKTE
INDRA BRANCE
SerL. Nr. 0561
(paraksts)

Ar pasūtītāju saskaņots: **VAS "Tiesu namu aģentūra"**

[Signature]
1.11.2016.
(valdes locekle Santa Šauņa)

1	2	3	4	5	6
Objekts:					
Palīgtelpu pārbūve par biroja telpām telpu grupā 001 admin. ēkā lit. 001					
Adrese:					
Rīgā, Baldones ielā 1B					
Pasūtītājs:					
VAS "Tiesu namu aģentūra", reģ. Nr. 40003334410, Baldones ielā 1B, Rīgā, LV-1007					
CC klasifikators:		Kadastra numurs:			
1220		Būves kad. Nr. 0100 060 0286 001			
Vispārējo datu lapa, AR lapu saraksts					
Mērogs:	Stadija:	Lapa:			
	Vienk. atj.	AR-01			
Lapas formāts:	A3(Land)	Lapu skaits AR(daļā):	4		
Datums:	19.08.2016.	Pasūtījuma Nr.:	225		
Revīzija:		Rev.1.1			
Fails:	Vnk_01_2016'.dwg				
BPV:	Indra Brance	<i>[Signature]</i>			
BDV:	Indra Brance	<i>[Signature]</i>			
Izstrādāja:	Pēteris Zāītis	<i>[Signature]</i>			
Izstrādāja:					
Projektētājs:					
 SIA "ARTCORE", reģ. Nr. 40103871761, Rīdmaršanta reģ. Nr. 12253, Nākotnes ielā 14, Jūrmala, LV-2016, L a t v i e, facebook.com/artcore.lv					

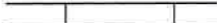
Apzīmējumi

-  - Esošās saglabājamās sienas
-  - Mūra starpsiens
-  - Rigips konstrukcijas starpsiens
-  - Stiklota konstrukcija telpā

Telpu eksplikācija


*LABOTĀM ĪĒĒT
BPV J. BRANCE
05.12.2016.*

NR.	TĒLPAS NOSAUKUMS	PLATĪBA, m ²
68.1	1.1 Birojs	86.4
68.2	1.2 Tehniskā telpa	3.8
69	1.3 WC	5.2
KOPĀ		95.4

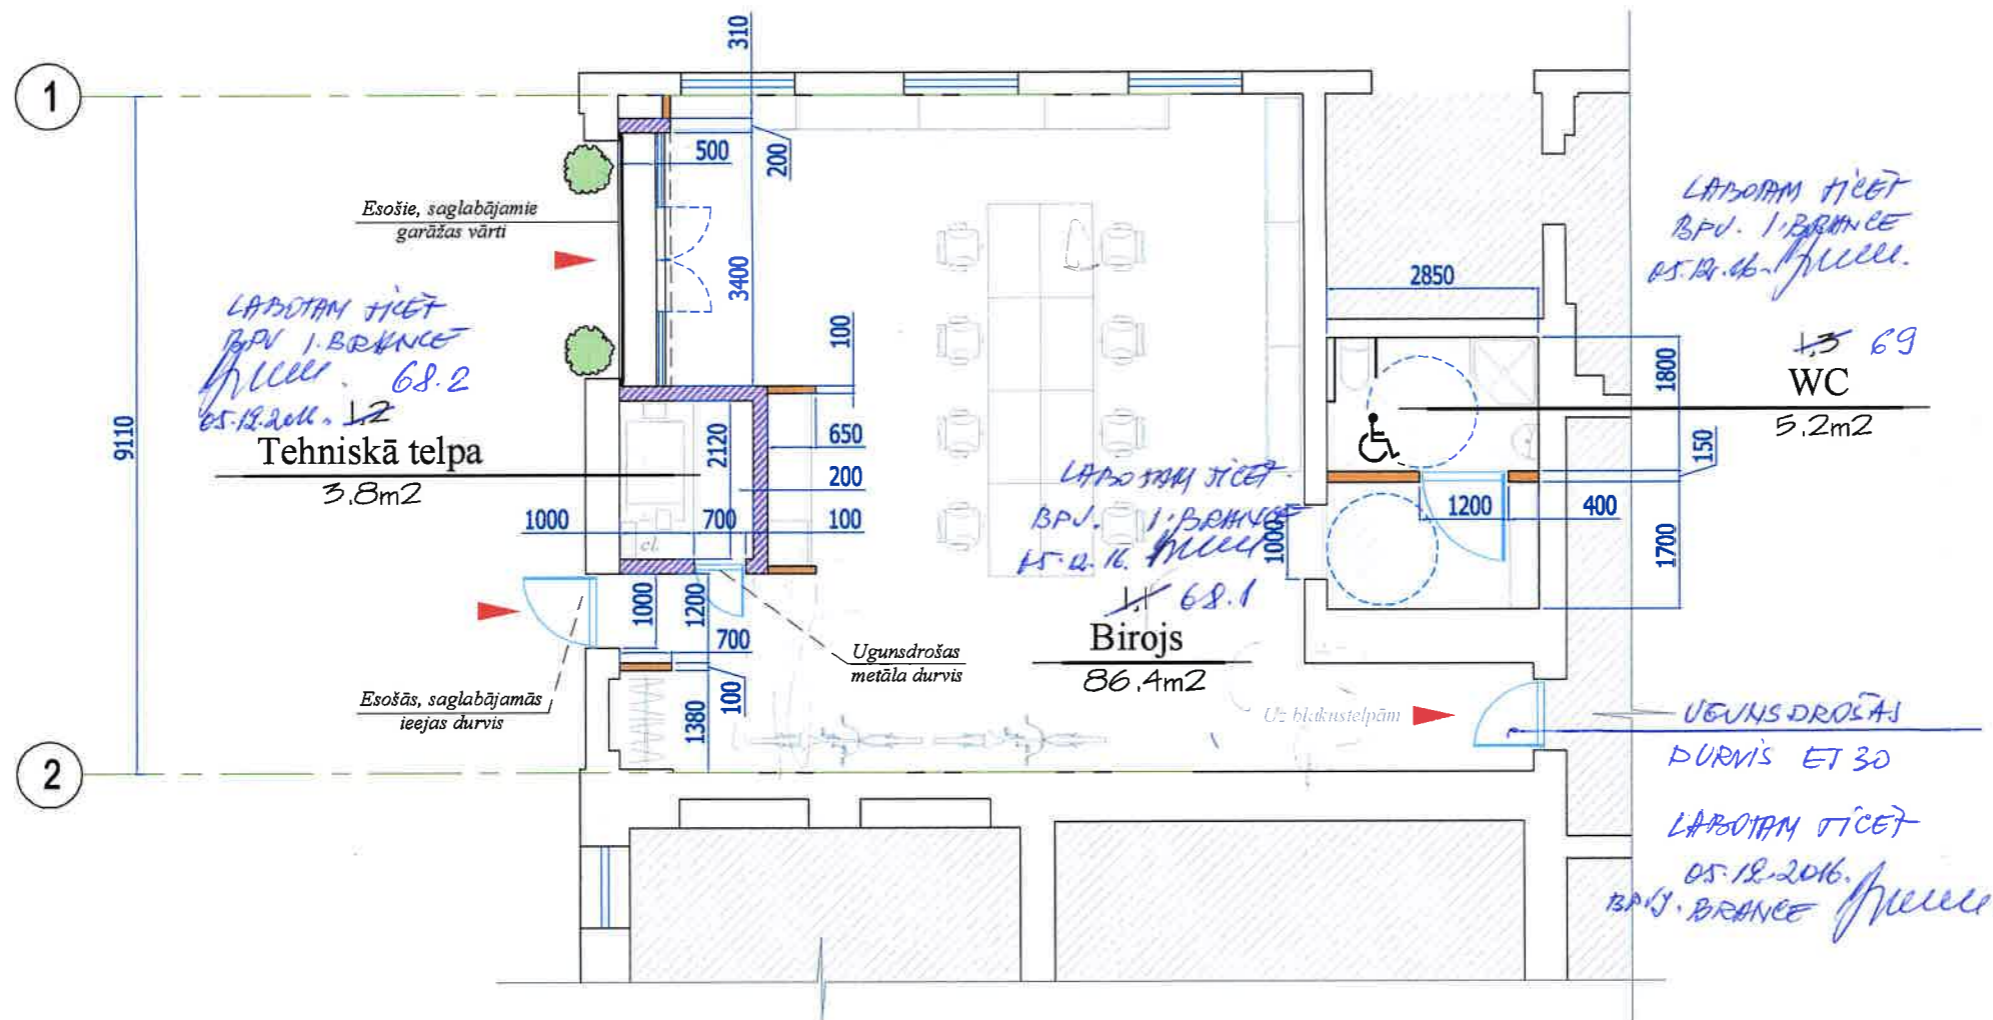

SARĪKANOŠ 05. DEC. 2016
Rīgas pilsētas būvvaldes Arhitektūras pārvaldes
Arhitektu un teritorijas plānotāju nodaļas
galvenā arhitekte - teritorijas plānotāja
Natalija Skane

Objekts:		
Palīgtelpu pārbūve par biroja telpām telpu grupā 001 admin. ēkā lit. 001		
Adrese:		
Rīgā, Baldones ielā 1B		
Pasūtītājs:		
VAS "Tiesu namu aģentūra", reģ. Nr. 40003334410, Baldones ielā 1B, Rīgā, LV-1007		
CC klasifikators:		Kadastra numurs:
1220	Būves kad. Nr. 0100 060 0286 001	
1. STĀVA PLĀNS		
Mērogs:	Stādļa:	Lapa:
M 1:100	Vienk. atj.	AR-02
Lapas formāts:	A3(Land)	Lapu skaits AR(dalā): 4
Datums:	19.08.2016.	Pasūtījuma Nr.: 225
Revīzija:		Rev.1.1
Faili:	Vnk_atd_2016.dwg	
BPV:	Indra Brance	<i>[Signature]</i>
BDV:	Indra Brance	<i>[Signature]</i>
Izstrādāja:	Pēteris Zālītis	<i>[Signature]</i>
Izstrādāja:		
Projektētājs:		
ARTCORE SIA		
SIA "ARTCORE", reģ. Nr. 40103871761, Būvkomersanta reģ. Nr. 12253, Nākotnes ielā 14, Jūrmala, LV-2016, Latvija, facebook.com/artcore.lv		

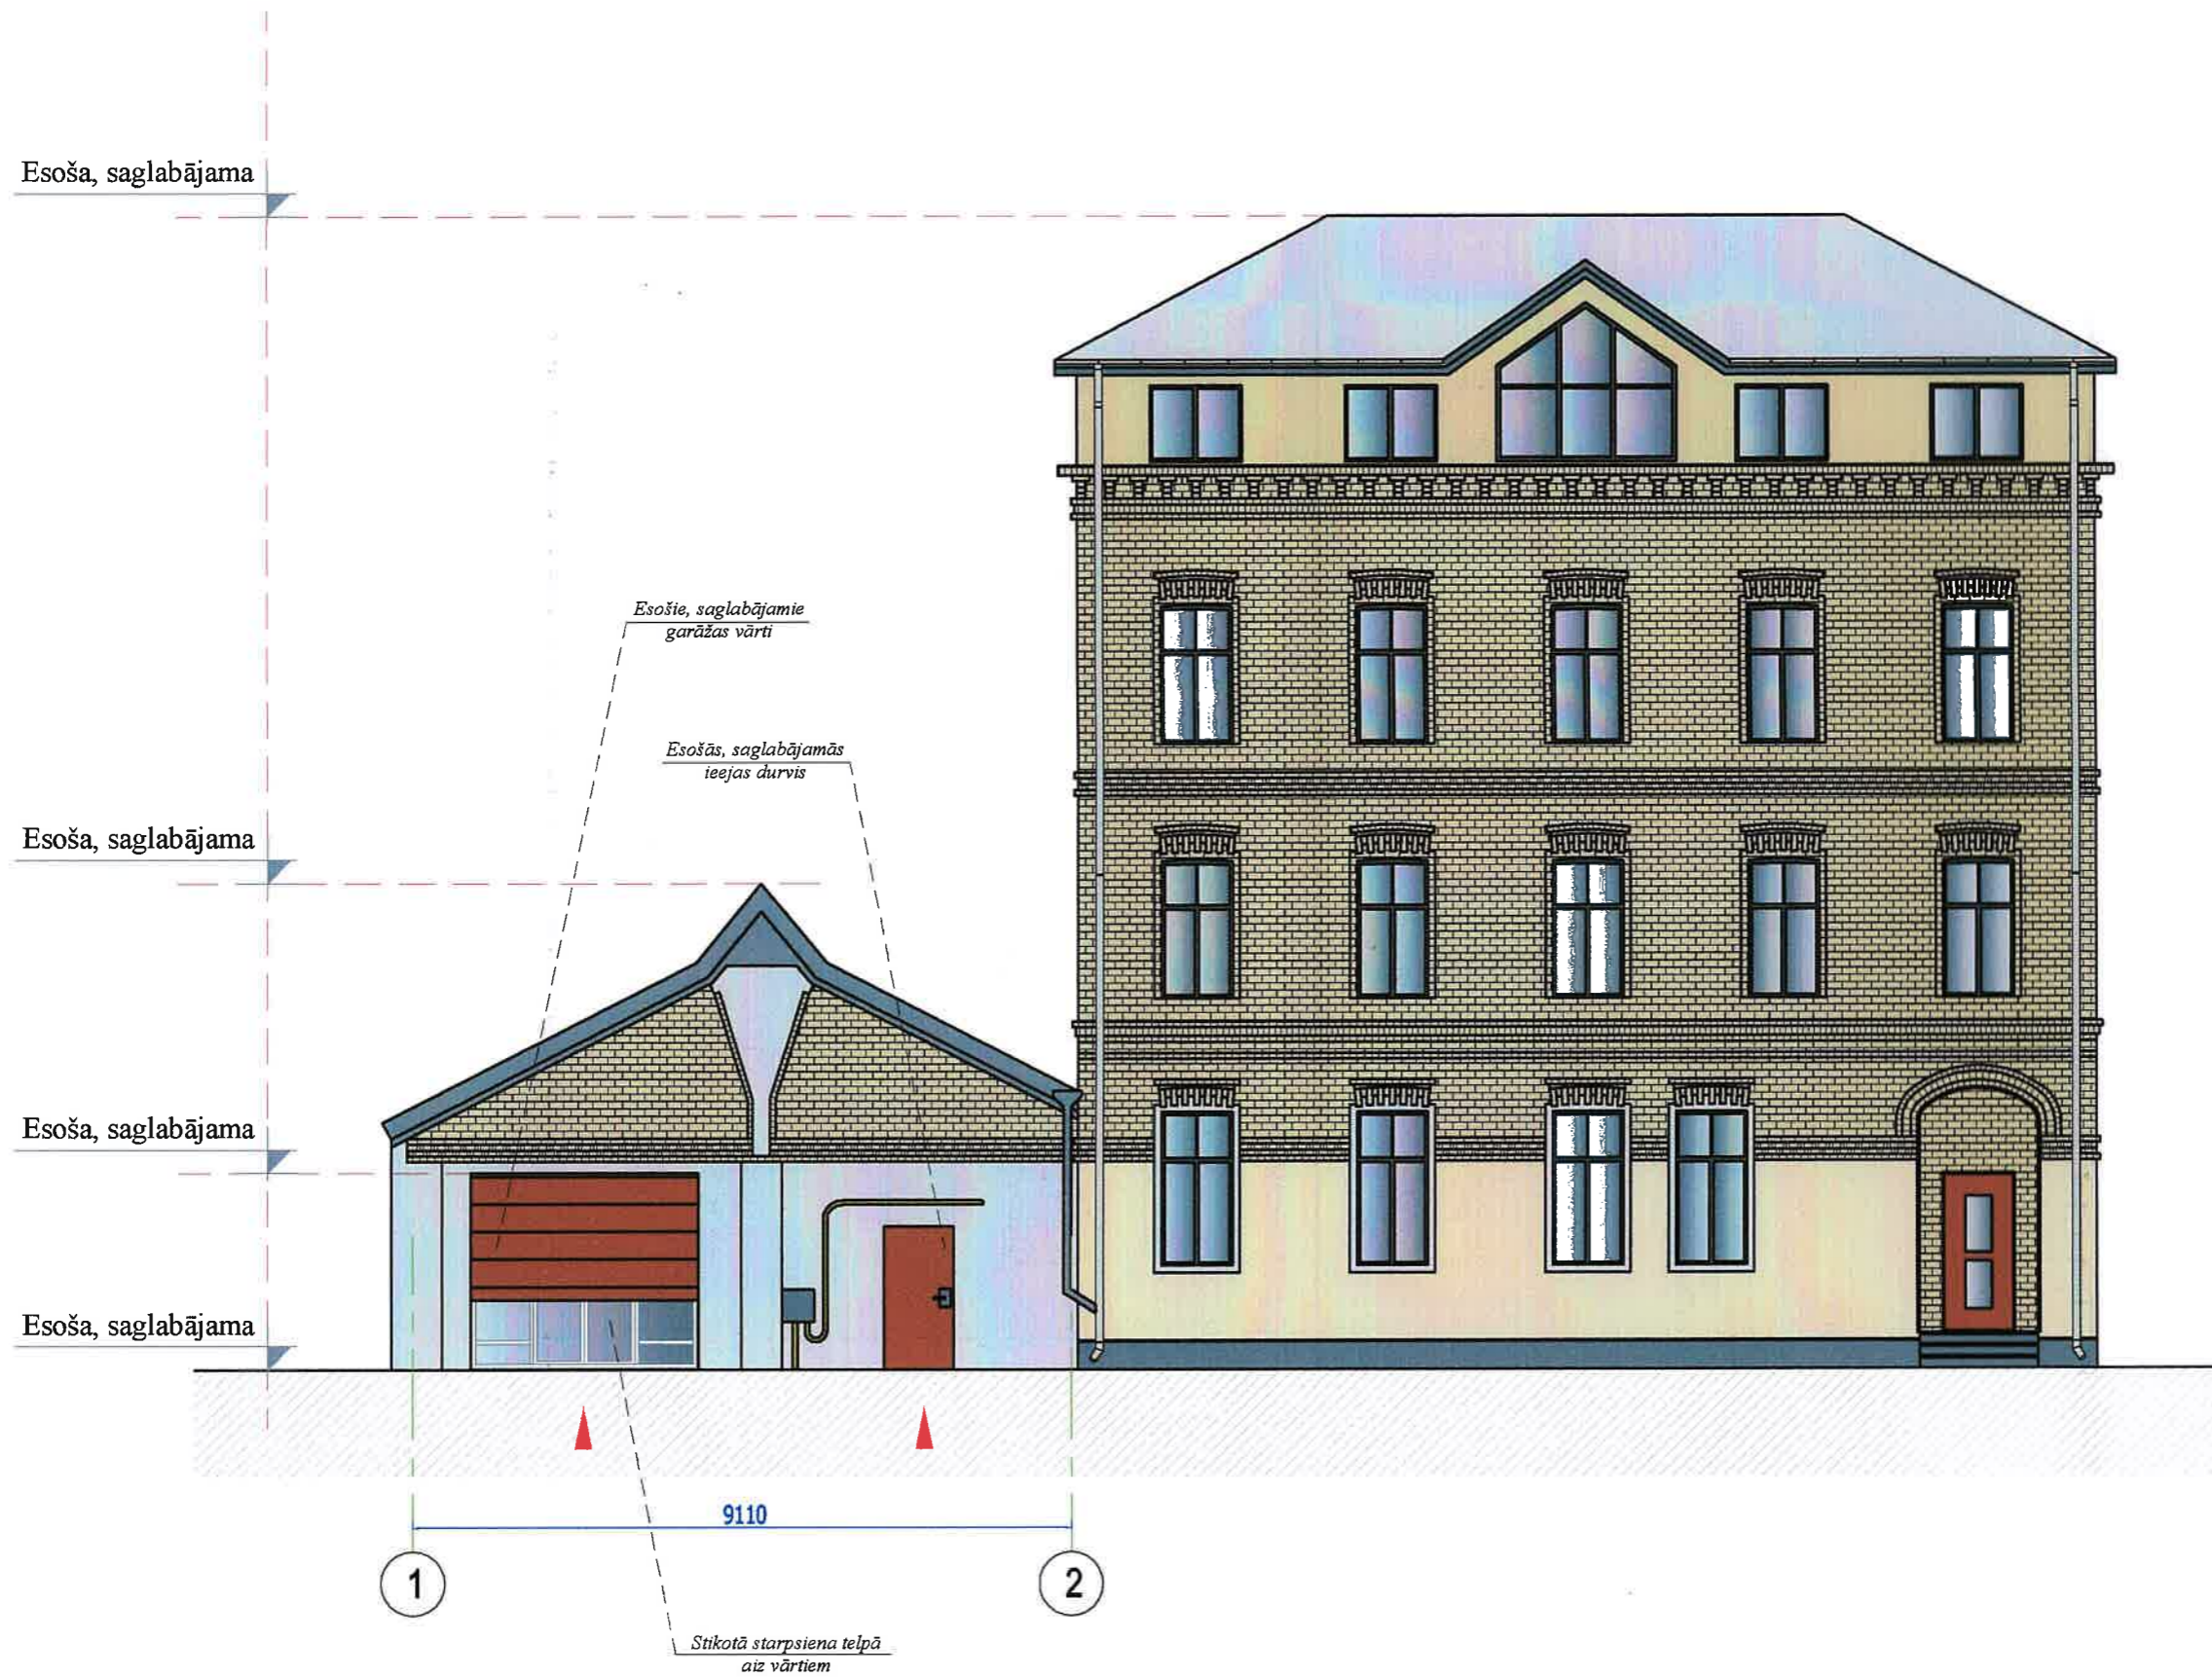

Objekts:		
Palīgtelpu pārbūve par biroja telpām telpu grupā 001 admin. ēkā lit. 001		
Adrese:		
Rīgā, Baldones ielā 1B		
Pasūtītājs:		
VAS "Tiesu namu aģentūra", reģ. Nr. 40003334410, Baldones ielā 1B, Rīgā, LV-1007		
CC klasifikators:	Kadastra numurs:	
1220	Būves kad. Nr. 0100 060 0286 001	
Pretskata fasāde		
Mērogs:	Stadija:	Lapa:
M 1:100	Vienk. atj.	AR-03
Lapas formāts:	A3(Land)	Lapu skaits AR(dajā): 4
Datums:	19.08.2016.	Pasūtījuma Nr.: 225
Revīzija:		Rev.1.1
Faili:		Vnk_atj_2016'.dwg
BPV:	Indra Brance	
BDV:	Indra Brance	
Izstrādāja:	Pēteris Zālītis	
Izstrādāja:		

Projektētājs:

ARTCORE
SIA
būvprojektēšanas SIA

SIA "ARTCORE", reģ. Nr. 40103871761, Būvkomersanta reģ. Nr. 12253,
Nākotnes iela 14, Jūrmala, LV-2016, Latvija,
facebook.com/artcore.lv

Griezums 1-1

M 1:100


Esošie ~~dz. bet.~~ griesti
 Gaisa telpa
 Ieklāta siltumizolācija PAROC 100mm
 Piekārtie modulgriesti 600x600
 metāla nesošajās konstrukcijās

— UZŅŪM DROŠĪE GRIESTI

LABOTAM TICĒT
 BPV J. BRANCE
 Pz. 05.12.16

Esošie, saglabājami
 garāžas vārti

Esošās, saglabājamās
 ieejas durvis

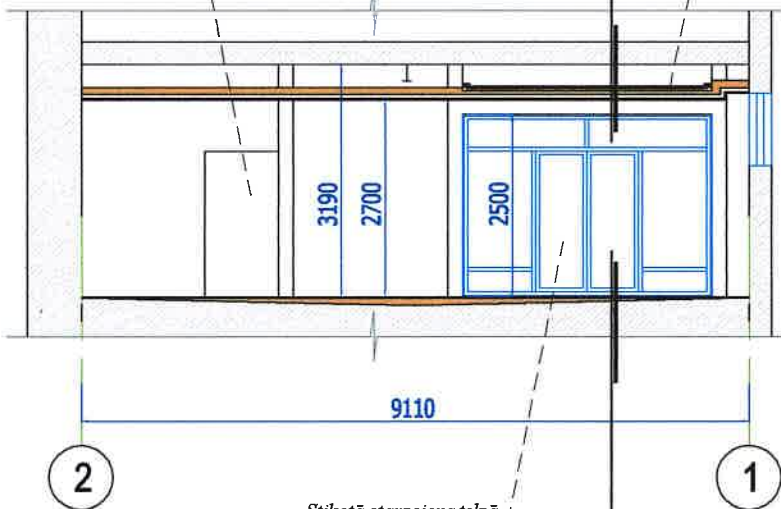


Stikotā starpsiena telpā
 aiz vārtiem


Biroju paklāja iesegums
 Grīdas izlīdzinošā betona slānis
 Esošā betona grīdas konstrukcija

1 2 3 4 5 6		
Objekts:		
Paligtelpu pārbūve par biroja telpām telpu grupā 001 admin. ēkā lit. 001		
Adrese:		
Rīgā, Baldones ielā 1B		
Pasūtītājs:		
VAS "Tiesu namu aģentūra", reģ. Nr. 40003334410, Baldones ielā 1B, Rīgā, LV-1007		
CC klasifikators:	Kadastra numurs:	
1220	Būves kad. Nr. 0100 060 0286 001	
Griezums 1-1		
Mērogs:	Stadija:	Lapa:
M 1:100	Vienk. atj.	AR-04
Lapas formāts: A3(Land)	Lapu skaits AR(dajā): 4	
Datums: 19.08.2016.	Pasūtījuma Nr.: 225	
Revīzija:		Rev.1.1
Faili:	Vnk_atj_2016'.dwg	
BPV:	Indra Brance	
BDV:	Indra Brance	
Izstrādāja:	Pēteris Zāltis	
Izstrādāja:		
Projektētājs:		
ARTCORE būvprojektēšanas SIA		
SIA "ARTCORE", reģ. Nr. 40103871761, Būvkomersanta reģ. Nr. 12253, Nākotnes iela 14, Jūrmala, LV-2016, Latvija, facebook.com/artcore.lv		

Griestu / lampu plāns

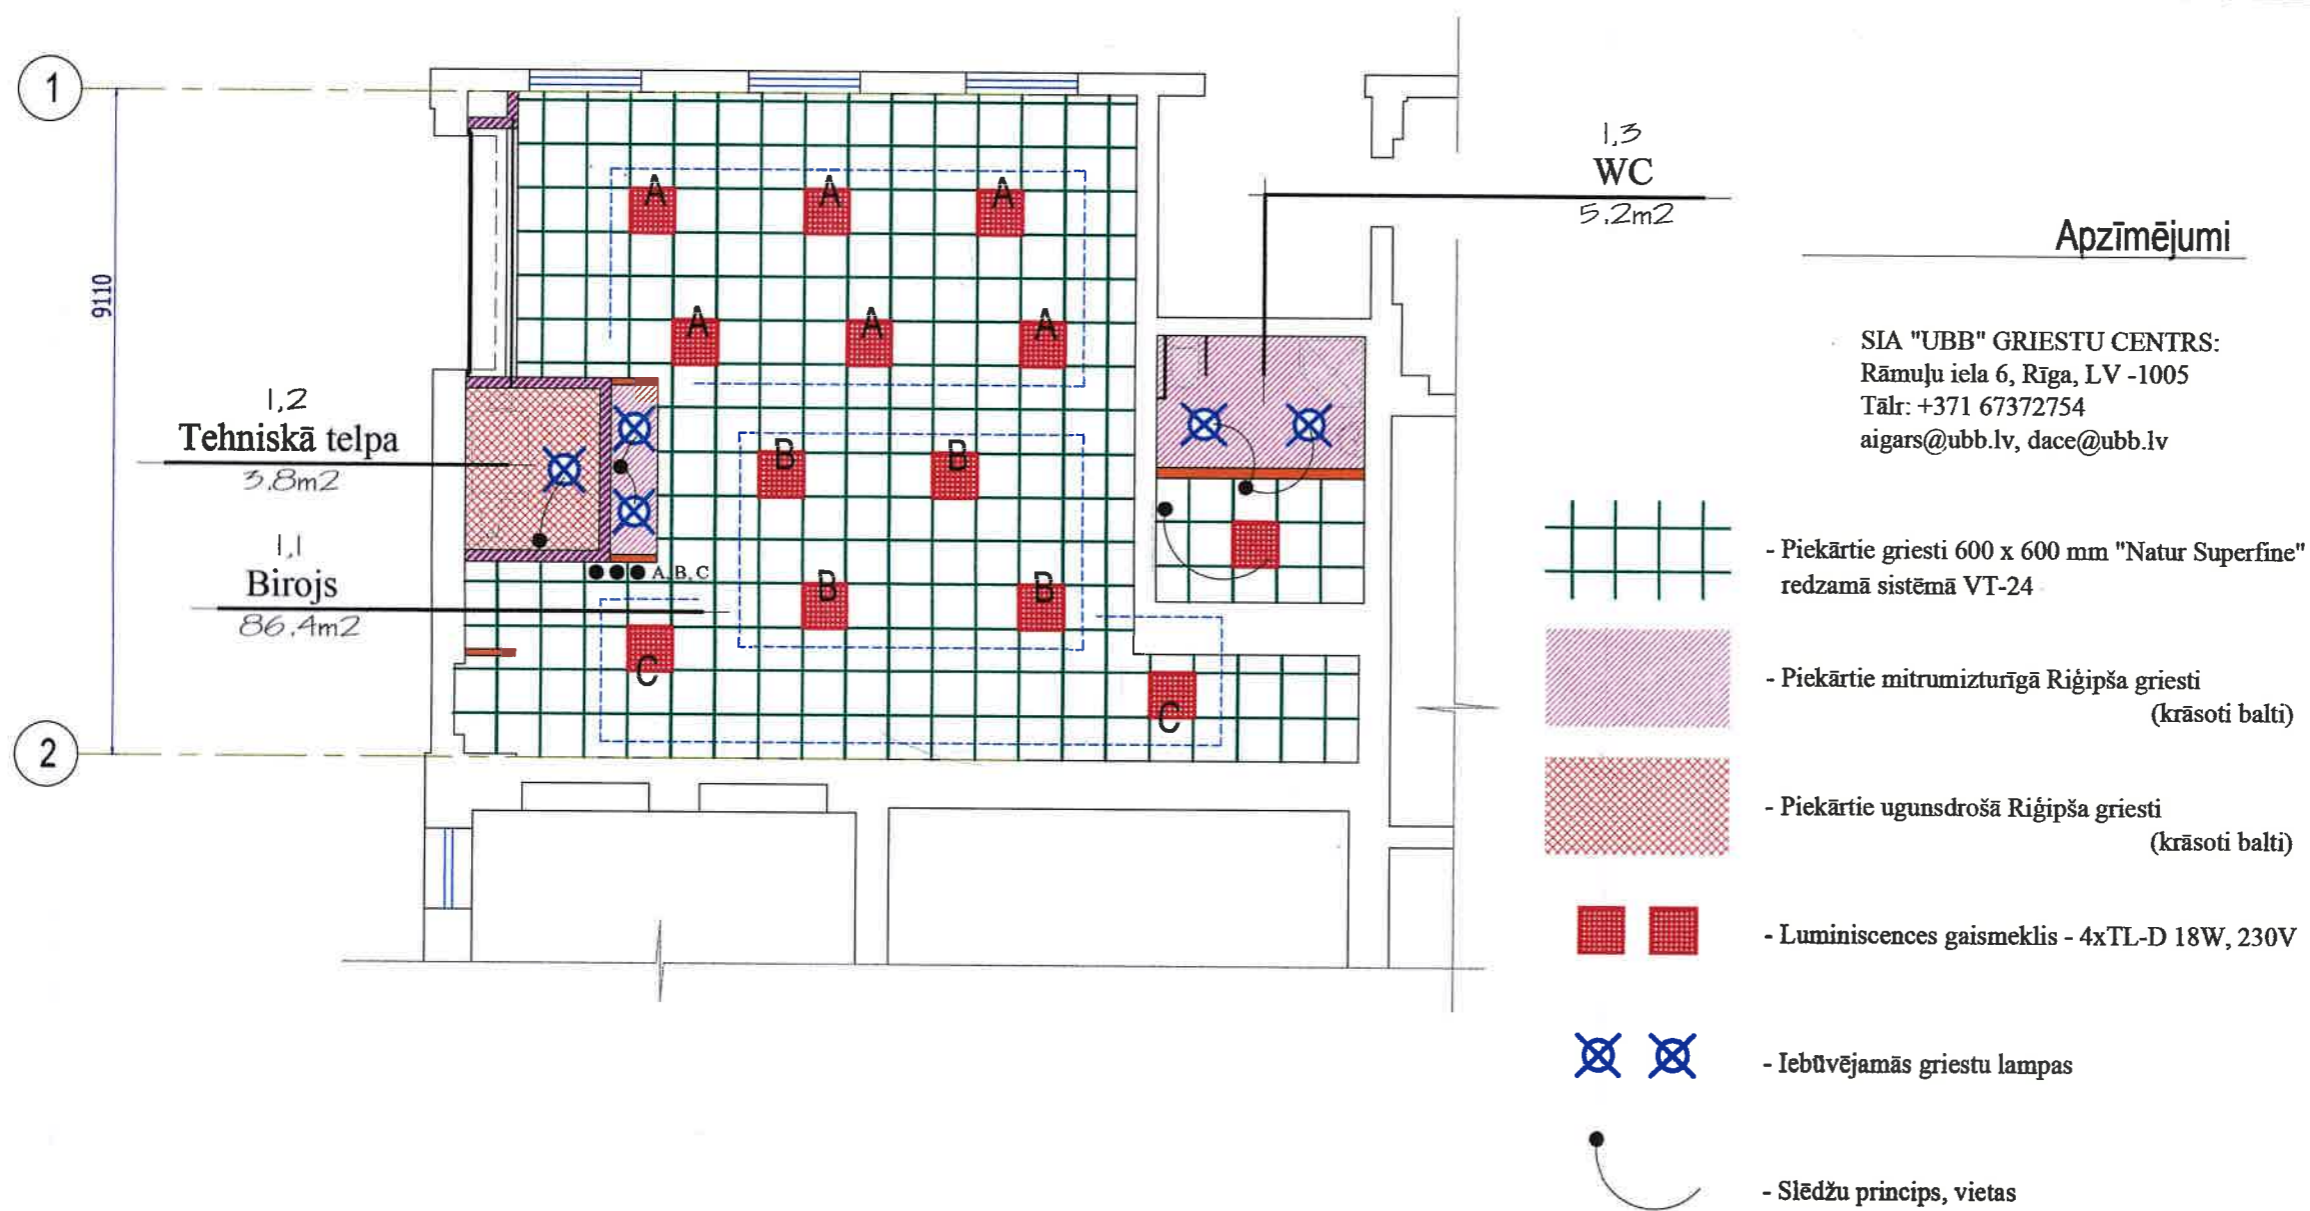


Sienu plāns

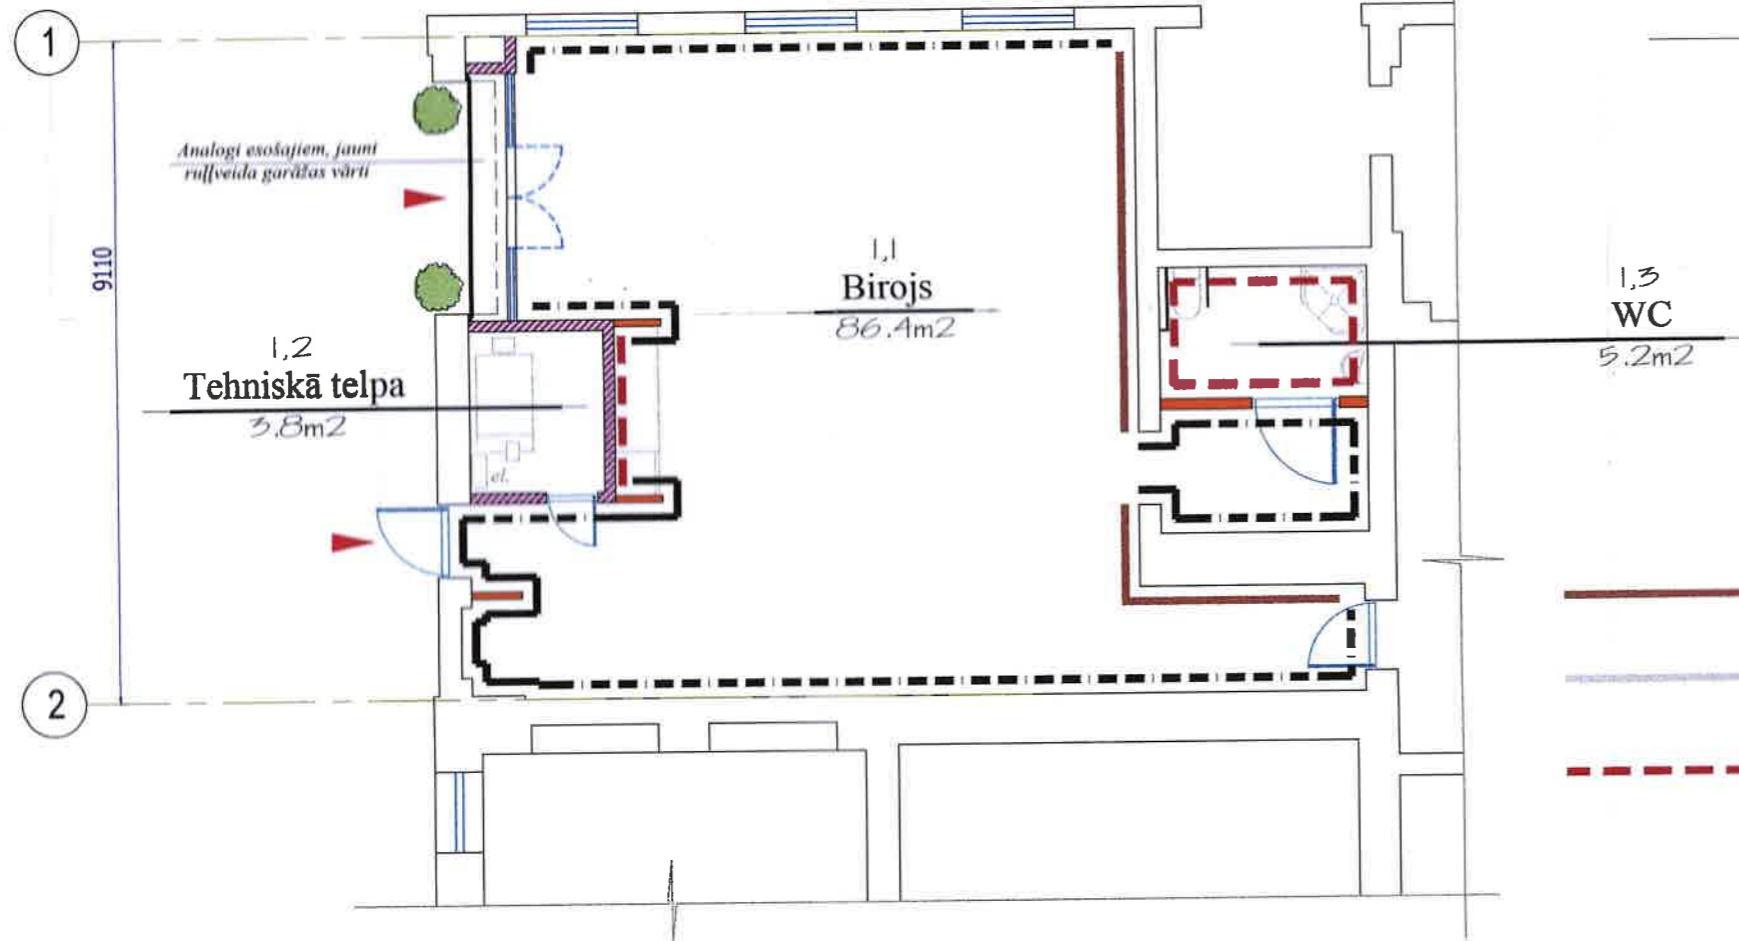

Apzīmējumi

- Krāsojums NCS S 7010-Y70R
- Krāsojums NCS S 2005-Y50R
- Flīzes Caselgrande Marte Ramora Brown līdz 2.25m vai josla

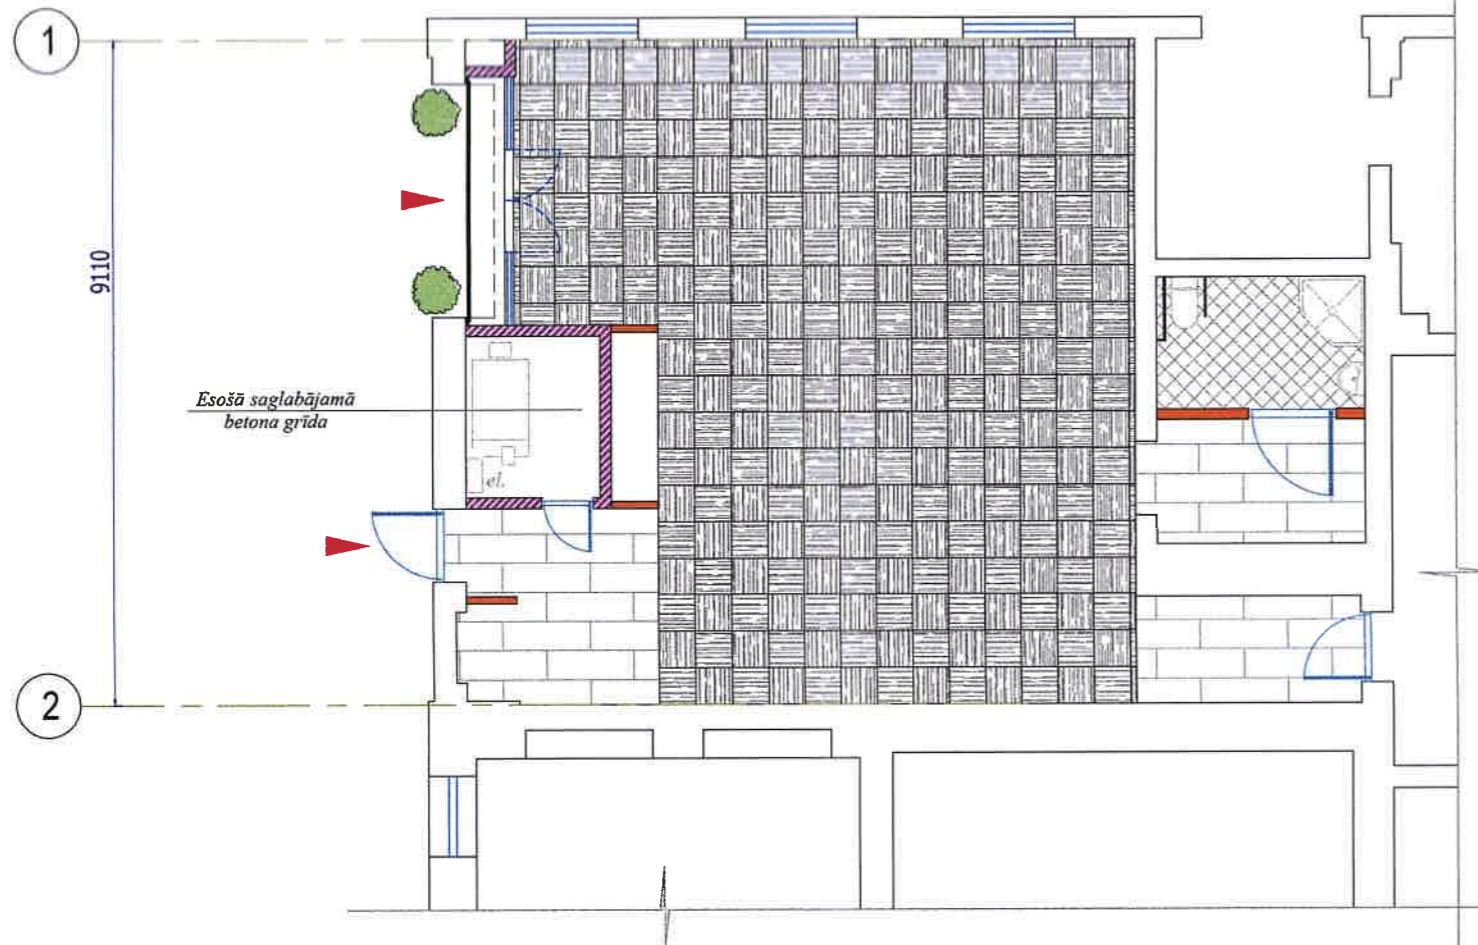

Grīdu plāns

SIA "ANITRA" grīdu materiāli:
 Adrese: Piedrujas 7, Rīga, LV-1073
 Tālrunis: 67218744
 E-pasts: anitra@anitra.lv

- Biroja paklājflīzes:

1. Employ loop & lines + Clementine
2. Straightforward 308138 Lime

- Biroja Vinila segums:

1. Amtico Spacia, Inked Cedar, SS5W2552

- WC flīžu segums:

1. Caselgrande Marte Ramora Brown flīzējums vai cits, saskaņojot ar projekta autoru.

Objekts:		
Palīgtelpu pārbūve par biroja telpām telpu grupā 001 admin. ēkā lit. 001		
Adrese:		
Rīgā, Baldones ielā 1B		
Pasūtītājs:		
VAS "Tiesu namu aģentūra", reģ. Nr. 40003334410, Baldones ielā 1B, Rīgā, LV-1007		
CC klasifikators:	Kadastra numurs:	
1220	Būves kad. Nr. 0100 060 0286 001	
Interjera koncepts		
Mērogs:	Stadija:	Lapa:
M 1:100	Vienk. atj.	AR-05
Lapas formāts:	A3(Land)	Lapu skaits AR(dalā): -
Datums:	19.08.2016.	Pasūtījuma Nr.: 225
Revīzija:		Rev.1.1
Fails:	vnk_atj_2016'.dwg	
BPV:		
BDV:		
Izstrādāja:	Pēteris Zālītis	
Izstrādāja:		
Projektētājs:		
 SIA "ARTCORE", reģ. Nr. 40103871761, Būvkomersanta reģ. Nr. 12253, Nākotnes iela 14, Jūrmala, LV-2016, L a t v i a, facebook.com/artcorelv		